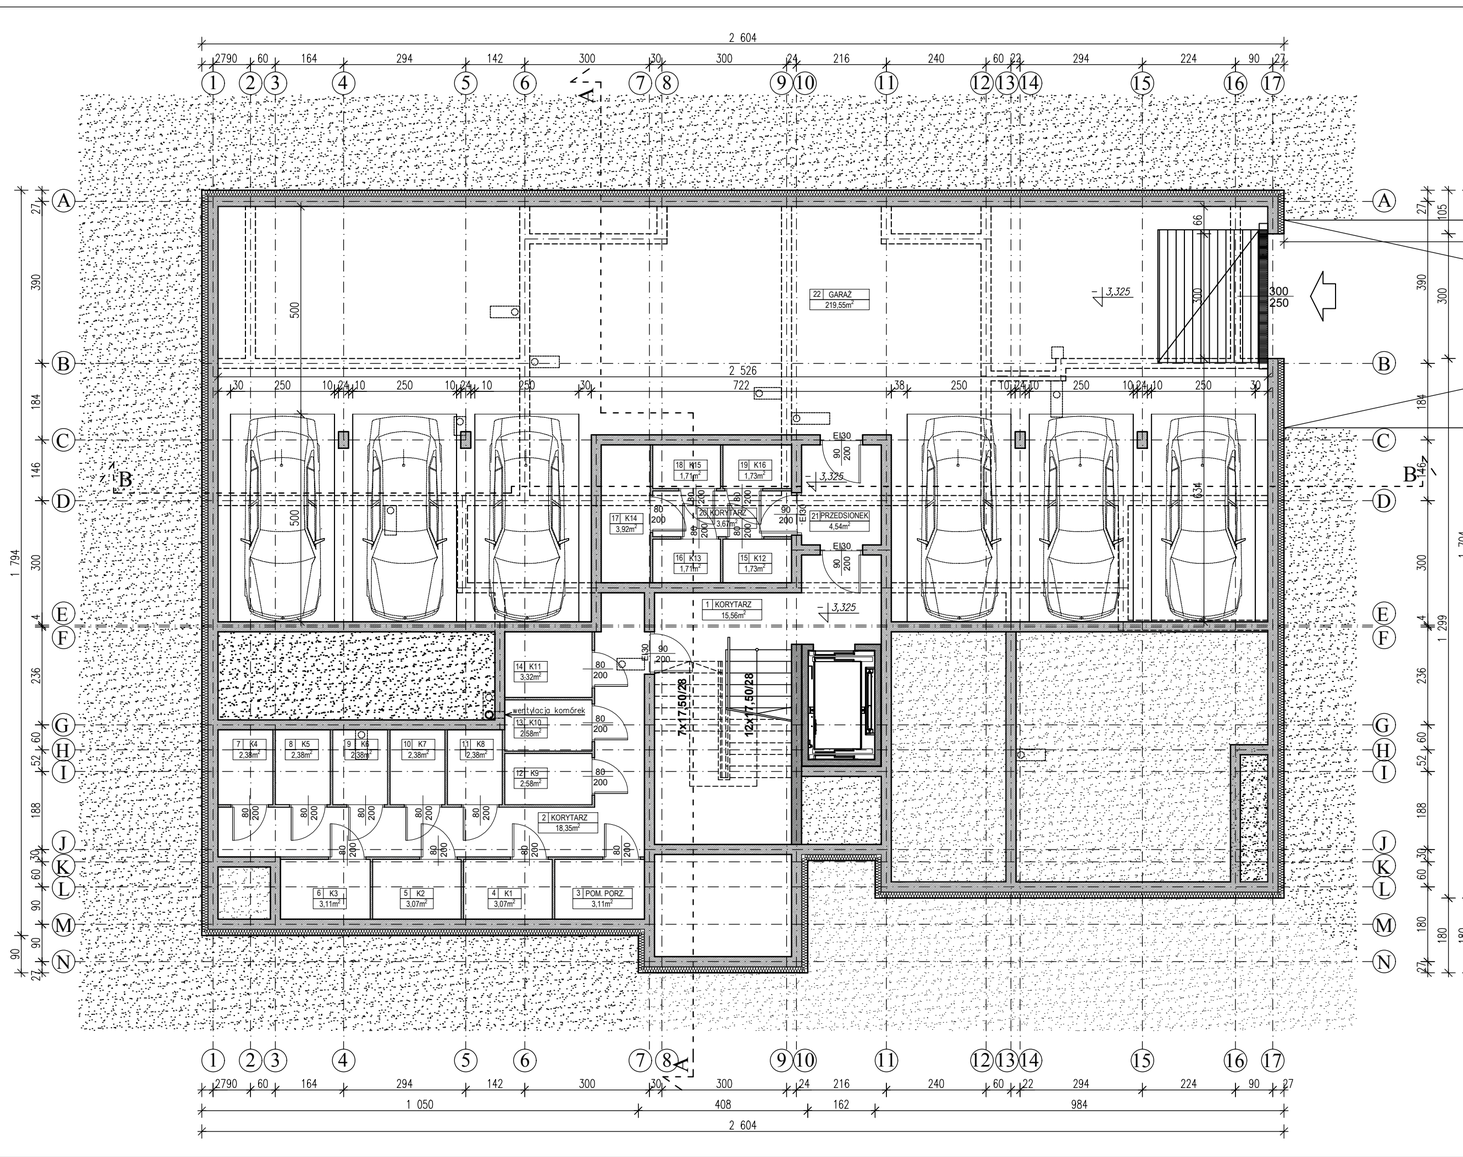

WSZELKIE PRAWA AUTORSKIE DOTYCZĄCE TEGO PROJEKTU I RYSUNKU NALEŻĄ DO BIURA PROJEKTOWEGO MP PROJEKT PIOTR KRYSIŃSKI. RYSUNEK NIE MOŻE BYĆ KOPIOWANY I UDOSTĘPNIANY BEZ ZGODY PRACOWNI.

DOKUMENTACJA ZAWARTA W PROJEKCIE BUDOWLANYM OKREŚLA FUNKCJE, FORMĘ I KONSTRUKCJĘ OBIEKTU BUDOWLANEGO ORAZ PROPONOWANE, NIEZBĘDNE ROZWIĄZANIA TECHNICZNE, A TAKŻE MATERIAŁOWE, STANOWIĄCE PODSTAWĘ DO WYDANIA DECYZJI O POZWOLENIU NA BUDOWĘ, ZAPROJEKTOWANY OBIEKT, REALIZOWANY NA PODSTAWIE DECYZJI O POZWOLENIU NA BUDOWĘ, BĘDZIE WYKONYWANY W OPARCIU O PROJEKT WYKONAWCZY, STANOWIĄCY USZCZEGÓŁOWIENIE PROJEKTU BUDOWLANEGO. PROJEKT WYKONAWCZY BĘDZIE ZAWIERAŁ RYSUNKI W SKALI UMOŻLIWIAJĄCEJ SPECYFIKĘ ROBÓT Z WYJAŚNIENIAMI OPISOWYMI ROZWIĄZAŃ MATERIAŁOWO-KONSTRUKCYJNYCH, DETALAMI, URZĄDZENIAMI BUDOWLANO INSTALACYJNYMI I WYPOSAŻENIEM TECHNICZNYM. ZATWIERDZONY PROJEKT BUDOWLANY BĘDZIE STANOWIŁ INTEGRALNĄ CZĘŚĆ PROJEKTU WYKONAWCZEGO

UWAGI DOTYCZĄCE PROJEKTU:

1. PO AKTUALIZACJI RYSUNEK Z WCZEŚNIEJSZYM PODPISEM TRACI WAŻNOŚĆ.
2. PROJEKT ARCHITEKTONICZNY JEST PROJEKTEM NADRZĘDNYM. WSZYSTKIE ROZBIEŻNOŚCI Z PROJEKTAMI BRANŻOWYMI SKONSULTOWAĆ Z GENERALNYM PROJEKTANTEM.
3. RYSUNKI ARCHITEKTONICZNE ROZPATRYWAĆ Z OPISEM TECHNICZNYM, KTÓRY STANOWI INTEGRALNĄ CZĘŚĆ PROJEKTU.

UWAGI OGÓLNE:

1. WSZYSTKIE MATERIAŁY, URZĄDZENIA, ELEMENTY I TECHNOLOGIE POWINNY POSIADAĆ PRZEWIDZIANE PRAWEM I OPOWIEDNIMI PRZEPISAMI DOPUSZCZENIA, ATESTY I CERTYFIKATY.
2. DOPUSZCZA SIĘ ZAMIANĘ MATERIAŁÓW LUB PRODUCENTÓW ZAPROPONOWANYCH W PROJEKCIE PODSTAWIAJĄC TE SAME WARTOŚCI TECHNICZNE I ESTETYCZNE. W WYPADKACH ZMIAN MATERIAŁOWYCH LUB PRODUCENTÓW NALEŻY UZYSKAĆ ZGODĘ INWESTORA I GENERALNEGO PROJEKTANTA, A W PRZYPADKU ROZWIĄZAŃ ZAWARTYCH W PROJEKTACH BRANŻOWYCH – RÓWNIEŻ ODPOWIEDNICH PROJEKTANTÓW.
3. WSZYSTKIE ZAPROPONOWANE PRZEZ WYKONAWCĘ MATERIAŁY, URZĄDZENIA, ELEMENTY I TECHNOLOGIE POWINNY SPEŁNIAĆ WSZYSTKIE ZAŁOŻONE W PROJEKCIE PARAMETRY TECHNICZNE, ESTETYCZNE I FORMALNO–PRAWNE, A TAKŻE PRZED SKIEROWANIEM DO REALIZACJI POWINNY UZYSKAĆ AKCEPTACJĘ GENERALNEGO PROJEKTANTA, INSPEKTORÓW NADZORU I INWESTORA LUB JEŚLI NIE ODBIEGAJĄ OD ZASTOSOWANYCH W PROJEKCIE – INSPEKTORA NADZORU ORAZ INWESTORA.
4. W PRZYPADKU ZAISTNIENIA KONIECZNOŚCI ZMIAN PROJEKTU W ZWIĄZKU Z PROPONOWANYM PRZEZ WYKONAWCĘ I ODPOWIEDNIO UZGODNIONYM ROZWIĄZANIEM ZAMIENNYM, KOSZTY OPRACOWANIA PEŁNEJ, KOMPLETNEJ DOKUMENTACJI ZAMIENNEJ PONOSI WYKONAWCA ROBÓT BUDOWLANYCH.
5. ROBOTY BUDOWLANE NALEŻY PROWADZIĆ ZGODNIE Z WYMAGANIAMI PRAWA BUDOWLANEGO; ZGODNIE Z WARUNKAMI PROWADZENIA I ODBIORU ROBÓT BUDOWLANO–MONTAŻOWYCH ORAZ ZGODNIE Z SZTUKĄ BUDOWLANĄ.
6. WYKONAWCA OBIEKTU POMINIEŃ SPORZĄDZIĆ LUB ZAPEWNIĆ SPORZĄDZENIE, PRZED ROZPOCZĘCIEM BUDOWY, PLANU BEZPIECZEŃSTWA I OCHRONY ZDROWIA, UWZGLĘDNIAJĄC SPECYFIKĘ OBIEKTU BUDOWLANEGO I WARUNKI PROWADZENIA ROBÓT BUDOWLANYCH, W TYM PLANOWANE JEDNOCZESNE PROWADZENIE ROBÓT BUDOWLANYCH I PRODUKCJI PRZEMYSŁOWEJ.
7. WSZYSTKIE ROBOTY BUDOWLANE I MATERIAŁOWE WYKONYWANE W TRAKCIE BUDOWY NALEŻY PROWADZIĆ ZGODNIE Z WŁAŚCIWYMI PRZEPISAMI W SPRAWIE BEZPIECZEŃSTWA I HIGIENY PRACY PODCZAS WYKONYWANIA ROBÓT BUDOWLANYCH – ZA KOORDYNOWANIE REALIZACJI DZIAŁAŃ W TYM ZAKRESIE JEST ODPOWIEDZIALNY KIEROWNIK BUDOWY.
8. GENERALNY WYKONAWCA ROBÓT BUDOWLANYCH BĘDZIE ODPOWIEDZIALNY ZA PROWADZENIE WSZELKIEJ DOKUMENTACJI, SŁUŻĄCEJ PRAWIDŁOWEMU PRZEBIEGOWI BUDOWY, DOTYCZY TO TAKŻE ODBIORU PRZYGOTOWANIA DOKUMENTACJA DOŁĄCZANEJ DO WNIOSKU O UDZIELENIE POZWOLENIA NA UŻYTKOWANIE, OKREŚLONEJ W ART. 57 PRAWA BUDOWLANEGO, A W SZCZEGÓLNOŚCI OPISANEJ W USTĘPIE 2 TEGO ARTYKUŁU (TJ. KOPII RYSUNKÓW WCHODZĄCYCH W SKŁAD ZATWIERDZONEGO PROJEKTU BUDOWLANEGO, Z NANIESIONYMI ZMIANAMI NIESTOTNYMI, A W RAZIE POTRZEBY TAKŻE UZUPEŁNIAJĄCY OPIS).
9. PRZED PRZEKAZANIEM BUDYNKU DO ROZRUCHU I EKSPLOATACJI NALEŻY OPRACOWAĆ INSTRUKCJE BEZPIECZNEJ EKSPLOATACJI BUDYNKU I POSZCZEGÓLNYCH RODZAJÓW INSTALACJI Z UWZGLĘDNIENIEM WARUNKÓW BHP, ORAZ BEZPIECZEŃSTWA POŻAROWEGO W TRAKCIE NORMALNEJ PRACY OBIEKTU I STANACH AWARYJNYCH. W INSTRUKCJI EKSPLOATACJI POWINNY BYĆ OKREŚLONE WSZYSTKIE CZYNNOŚCI JAKIE POWINNA WYKONYWAĆ OBSŁUGA W NORMALNEJ PRACY I W CZASIE AWARII.

PRZY OPRACOWANIU INSTRUKCJI NALEŻY UWZGLĘDNIĆ WARUNKI OKREŚLONE W STOSOWNYCH PRZEPISACH, POLSKICH NORMACH, ROZPORZĄDZENIU MINISTRA SPRAW WEWNĘTRZNYCH I ADMINISTRACJI DZ. U. Z 1999R. NR 74 POZ. 836, DZ.U. Z 2008R. NR 205 POZ. 1264 W SPRAWIE WARUNKÓW TECHNICZNYCH UŻYTKOWANIA BUDYNKÓW MIESZKALNYCH ORAZ W DOKUMENTACJI WYKONAWCÓW–PRODUCENTÓW – DTR, JAK I ROZPORZĄDZENIU MSWIA Z DNIA 7 CZERWCA 2010 W SPRAWIE OCHRONY PRZECIWPOŻAROWEJ BUDYNKÓW, INNYCH OBIEKTÓW BUDOWLANYCH I TERENÓW.

ODPOWIEDNIE OPISANE WYŻEJ INSTRUKCJE EKSPLOATACJA ORAZ INSTRUKCJE BEZPIECZEŃSTWA POŻAROWEGO SPORZĄDZA WYKONAWCA ROBÓT BUDOWLANYCH. ZAKRES PRZEKAZYWANEJ DOKUMENTACJI REGULUJE UMOWA POMIĘDZY WYKONAWCĄ ROBÓT ORAZ INWESTOREM.

WYTYCZNE REALIZACYJNE:

1. IZOLACJE PRZECIWWODNĄ WYKONAĆ ZE SZCZEGÓLNĄ STARANNOŚCIĄ, ZGODNIE Z WYTYCZNYM TECHNOLOGICZNYM DOSTARCZONYM PRZEZ PRODUCENTA. WSZYSTKIE PRZEJŚCIA PRZEZ M/W IZOLACJE WYKONAĆ W SPOSÓB SZCZELNY.
2. PRZED ZALANIEM BETONEM SŁUPÓW, ŚCIAN I STROPÓW WYLEWANYCH SPRAWDZIĆ PRAWIDŁOWOŚĆ MONTAŻU ZALEWANYCH ELEMENTÓW INSTALACJI ODGROMOWEJ ORAZ INNEJ KTÓRA BĘDZIE ZATAPIANA W ŻELBECIE.
3. PRZEJŚCIA PRZEZ ŚCIANY FUNDAMENTOWE WYKONAĆ JAKO WODOSZCZELNE I GAZOSZCZELNE.
4. DOPUSZCZALNE TOLERANCJE (JEŚLI ODPOWIEDNIE PN NIE OKREŚLAJĄ INACZEJ):
   a. ŚCIANY Z TYNKIEM LUB INNYM WYKOŃCZENIEM 1CM NA WYSOKOŚCI KONDYGNACJI I NA CAŁEJ DŁUGOŚCI W POMIESZCZENIU.
   b. STROP Z OKŁADZINĄ 1CM NA CAŁEJ DŁUGOŚCI W POMIESZCZENIU.
   c. TYNK GIPSOWY WYKONAĆ W TOLERANCJI KAT. IV.
   d. POWIERZCHNIE PŁYT BIEGÓW I SPOCZNIKÓW WYKONAĆ Z DOKŁADNOŚCIĄ DO ±0,5CM.
   e. ŚWIATŁO OTWORÓW DRZWIOWYCH PRZYJMOWAĆ Z TOLERANCJĄ DODATNIĄ.
7. PRZED WYKONANIEM OTWORÓW DRZWIOWYCH I BRAM GARAŻOWYCH WYKONAWCA POTWIERDZI GEOMETRIĘ, OTWORÓW Z WYMIARAMI DO REALIZACJI PRODUCENTEM DRZW/BRAM.
8. ZAPROJEKTOWANE OTWORY DO POMIESZCZEŃ TECHNICZNYCH ZAPEWNIAĆ MOŻLIWOŚĆ WNIESIENIA URZĄDZEŃ I WYPOSAŻENIA PO ICH WYMUROWANIU.
9. MONTAŻ I SPOSÓB OSADZENIA URZĄDZEŃ TECHNOLOGICZNYCH W POSADZCE, ŚCIANACH, STROPIE, ETC. WYKONAĆ ZGODNIE Z WYTYCZNYM PRODUCENTA I SZTUKĄ BUDOWLANĄ, URZĄDZENIA POMINNY ZOSTAĆ ZAMONTOWANE W SPOSÓB UNIEMOŻLIWIAJĄCY PRZENIESIENIE DRGAŃ I HAŁASU DOMIESZKALNYCH NA KONSTRUKCJĘ BUDYNKU. W PRZYPADKU URZĄDZEŃ MOGĄCYCH PRZENOŚIĆ DRGANIA LUB HAŁAS, NALEŻY ZASTOSOWAĆ ODPOWIEDNIE ELEMENTY WIBROIZOLUJĄCE, KTÓRE POWINNY BYĆ OSADZONE PRZEZ OSOBĘ O ODPOWIEDNICH KWALIFIKACJACH.
10. NA RYSUNKACH NIE OZNACZONO PRZEBIĆ O WYMIARACH MNIEJSZYCH NIŻ 10X10CM LUB ŚR.10CM. PROJEKTANT ZAKŁADA MOŻLIWOŚĆ WYKONANIA W STROPACH I ŚCIANACH ŻELBETOWYCH DODATKOWYCH OTWORÓW METODĄ WIERCENIA, KAŻDORAZOWO NOWY OTWÓR NALEŻ UZGODNIĆ Z GENERALNYM PROJEKTANTEM I PROJEKTANTEM KONSTRUKCJI. ZALECA SIĘ, ŻEBY ŚCIANY MURowane WYKONAĆ DO WYSOKOŚCI ZGODNE (LUB SPOSÓB PRZEJŚCIOWY) I DOMUROWAĆ JE DO STROPU PO ZAMONTOWANIU WSZYSTKICH KANAŁÓW WENTYLACYJNYCH, URZĄDZEŃ, RUR POZOSTAŁYCH ELEMENTÓW INSTALACYJNYCH.
11. NIE DOPUSZCZA SIĘ KUCIA ELEMENTÓW KONSTRUKCYJNYCH W CELU UKRYCIA PRZEBIEGÓW INSTALACJI SANITARNYCH LUB ELEKTRYCZNYCH. W PRZYPADKU KONIECZNOŚCI WYKONANIA W/W CZYNNOŚCI NALEŻY POTWIERDZIĆ MOŻLIWOŚĆ TAKIEGO DZIAŁANIA Z PROJEKTANTEM KONSTRUKCJI I INSPEKTOREM NADZORU.
12. ZE WZGLĘDU NA KONIECZNOŚĆ SPEŁNIENIA WYMAGAŃ WT DOTYCZĄCYCH IZOLACYJNOŚCI AKUSTYCZNEJ PRZEGRÓD BUDOWLANYCH, NIE DOPUSZCZA SIĘ KUCIA ŚCIAN MIĘDZYLOKALOWYCH I ZEWNĘTRZNYCH W CELU UKRYCIA PRZEWODÓW INSTALACJI SANITARNYCH LUB ELEKTRYCZNYCH DOPUSZCZA SIĘ LOKALNE, PŁYTKIE(NIE WIĘKSZE PUSZEK) GNIAZD ELEKTRYCZNYCH I TELETECHNICZNYCH. WSZYSTKIE PRACE WYKONAĆ ZGODNIE Z WYTYCZNYMI TECHNOLOGICZNYMI PRODUCENTA MATERIAŁÓW BUDOWLANYCH.
13. W PRZYPADKU GDY ZAJDZIE POTRZEBA USTANOWIENIA DŹWIGU DO CELÓW BUDOWLANYCH, W OBRĘBIE PROJEKTOWANEGO BUDYNKU GENERALNY WYKONAWCA PRZEDSTAWI PRZED REALIZACJĄ STOSOWANE ROZWIĄZANIE DO ZATWIERDZENIA PRZEZ PROJEKTANTA KONSTRUKCJI.
14. POWIERZCHNIE UCZONE DA W ŚWIETLE MURÓW Z WARSTWAMI WYKOŃCZENIOWYMI, WYMIARY W ŚWIETLE MURÓW BEZ WARSTW WYKOŃCZENIOWYCH.
15. WSZYSTKIE MATERIAŁY WYKOŃCZENIOWE POSIADAĆ MUSZĄ POSIADAĆ ATESTY POTWIERDZAJĄCE WYMAGANE NIEBEZPIECZEŃSTWA POŻUZUSU, ZGODNIE ZE STOSOWNYM NORMAMI.
16. WPUSTY PODŁOGOWE, ODWODNIENIA LINIOWE IZOLACJE ZGODNIE Z TECHNOLOGIĄ, PROJEKTEM I WYTYCZNYM PRODUCENTA SYSTEMU POSADZEK I PRODUCENTA IZOWODNIEŃ, SPOSÓB OSADZENIA PRZED REALIZACJĄ, POTWIERDZIĆ Z PROJEKTANTEM W TRAKCIE NADZORÓW AUTORSKICH.
17. WSZYSTKIE ŚCIANY OŁONIOWE I OZALOWE WYPROWADZIĆ PONIŻEJ STROPÓW ŻELBETOWYCH, ŚCIANY OZALOWE MUROWAĆ DO 2CM PONIŻEJ STROPU. WYPEŁNIENIE SZCZELINY MUSI BYĆ ELASTYCZNE I NIE PRZENOŚIĆ UDERZEŃ. ŚCIANY OZALOWE BEZWZGLĘDNIE POWINNY UTRZYMYWAĆ SWE PARAMETRY NA CAŁEJ WYSOKOŚCI I AKUSTYCZNEJ. WYPEŁNIENIE PRZESTRZENI POMIĘDZY WIERZCHEM ŚCIANY MUROWANEJ, A STROPEM KONSTRUKCYJNYM, W PRZYPADKU ŚCIAN ODDZIELENIA POŻAROWEGO, NALEŻY WYKONAĆ W SPOSÓB OKREŚLONY PRZEZ PRODUCENTA STOSOWANYCH POŻAROODPORNYCH ZABEZPIECZEŃ LINIOWYCH. W PRZYPADKU ŚCIAN NIEKONCZĄCYCH ŚCIANAMI ODDZIELENIA POŻAROWEGO TYNK DOCIĄĆ DANE DO STROPU I WYKONAĆ ARKUSZ. PRZERWA MIĘDZY MATERIAŁEM TYCH ŚCIAN, WYKONANA Z BLOCZKÓW NA STROPIE POWINNA BYĆ WYKONANA NA PRZEKŁADZIE Z WARSTWY POŚLIZGOWEJ (FAPA/FOLIA). DOCIĘLOWIĘ ROZWIĄZANIA POTWIERDZIĆ Z GENERALNYM PROJEKTANTEM PRZED REALIZACJĄ.
18. ZASADA MUROWANIA ŚCIAN Z BLOCZKÓW SILIKATOWYCH ORAZ Z BLOCZKÓW BETONOWYCH POZOSTAWIONYCH BEZ TYNKOWANIA:
   - OTWORY DRZWIOWE I ROWKI/INE ROZPOCZYNAĆ CEGŁĄ CAŁĄ LUB POŁÓWKĄ
   - CEGŁY DOWKI WYŁĄCZNIE MASZYNOWO, NIE DOPUSZCZA SIĘ DOWKI RĘCZNYCH
   - CEGŁY WYNKOWE MUROWAĆ W ŚRODKU WĄTKU Z ROZMIEJSCEM RYTMU W PIONIE
   - WARSTWA WYNKOWA BLOCZKÓW (DOCINANA) POD STROPEM Z ZACHOWANIEM SZCZELINY 2CM
   - ROZWIĄZANIE Z LEGENDĄ NA RYSUNKU.
20. NADPROŻA STANOWIĄ WIENIEC ŻELBETOWY OKALAJĄCY, POZOSTAŁE NADPROŻA PREFABRYKOWANE "L" LUB W SYSTEMIE MATERIAŁU ŚCIANY, W KTÓREJ JEST MONTOWANE, W PRZYPADKU BRAKU MOŻLIWOŚCI ZASTOSOWANIA NADPROŻA PREFABRYKOWANEGO ROZWIĄZANIE UZGODNIĆ Z PROJEKTANTEM KONSTRUKCJI. UWAGA: NIEKTÓRE SYSTEMY OKIEN O OKREŚLONEJ IZOLACJI POŻAROWEJ WYMAGAJĄ PRZYGOTOWANIA OKROMEGO (MP. W POSTACI FILAROW ŻELBETOWYCH) KTÓRE NIE MUSI BYĆ ZGODNE Z KLASYFIKACJĄ POŻAROWĄ ŚCIANY. KOORDYNACJA TEGO SPOCZYWA NA WYKONAWCY ROBÓT BUDOWLANYCH.
21. WYSOKOŚĆ UOTSUWANIA NADPROŻA DRZW NAD POSADZKĄ WYKOŃCZONĄ NALEŻY ODCZYTYWAĆ WG ZESTAWIENIA STOLARKI, ŚLUSARKI ORAZ RYSUNKÓW RZUTÓW.
22. SPOSÓB MONTAŻU ELEMENTÓW INSTALACYJNYCH ZLOKALIZOWANYCH NA DACHU PRZED REALIZACJĄ PRZEKAZAĆ DO POTWIERDZENIA NADZORÓW AUTORSKIEMU. CO DO ZASADY, NIE DOPUSZCZA SIĘ TECHNOLOGII ZWIĄZANYCH Z PRZEBIJANIEM HYDROIZOLACJI. NIEMNIEJ W PRZYPADKU ZAJŚCIA TAKIEJ KONIECZNOŚCI ROZWIĄZANIE NALEŻY UZGODNIĆ Z GENERALNYM PROJEKTANTEM I INSPEKTOREM NADZORU.
23. PRZED REALIZACJĄ ROBÓT WYMAGAJĄCYCH OPRACOWANIA DOKUMENTACJI WARSZTATOWEJ WYKONAWCA ROBÓT BUDOWLANYCH OPRACUJE I PRZEDSTAWI TE PROJEKTY DO ZAOPINIOWANIA GENERALNEMU PROJEKTANTOWI, PO UZGLĘDNIENIU AKCEPTACJI PROJEKTÓW WARSZTATOWYCH PRZEZ GP I INSPEKTORA NADZORU, WYKONAWCA ROBÓT WYKONA OKREŚLONE PRZEZ NADZÓR PRÓBNIKI W SKALI DOGLONEJ W BUDYNKU DO ZATWIERDZENIA PRZEZ NADZÓR AUTORSKI I INSPEKTORA NADZORU.

ZESTAWIENIE POWIERZCHNI – PIWNICA/GARAŻ

NR	POMIESZCZENIE	PODŁOGA	POW. UŻYTK. [m2]
1	KORYTARZ	GRES	15,56
2	KORYTARZ	POS. BETONOWA	18,35
3	POMIESZCZENIE PORZĄDKOWE	POS. BETONOWA	3,11
4	KOMÓRKA LOKATORSKA 1	POS. BETONOWA	3,07
5	KOMÓRKA LOKATORSKA 2	POS. BETONOWA	3,07
6	KOMÓRKA LOKATORSKA 3	POS. BETONOWA	3,11
7	KOMÓRKA LOKATORSKA 4	POS. BETONOWA	2,38
8	KOMÓRKA LOKATORSKA 5	POS. BETONOWA	2,38
9	KOMÓRKA LOKATORSKA 6	POS. BETONOWA	2,38
10	KOMÓRKA LOKATORSKA 7	POS. BETONOWA	2,38
11	KOMÓRKA LOKATORSKA 8	POS. BETONOWA	2,38
12	KOMÓRKA LOKATORSKA 9	POS. BETONOWA	2,58
13	KOMÓRKA LOKATORSKA 10	POS. BETONOWA	2,58
14	KOMÓRKA LOKATORSKA 11	POS. BETONOWA	3,32
15	KOMÓRKA LOKATORSKA 12	POS. BETONOWA	1,73
16	KOMÓRKA LOKATORSKA 13	POS. BETONOWA	1,71
17	KOMÓRKA LOKATORSKA 14	POS. BETONOWA	3,92
18	KOMÓRKA LOKATORSKA 15	POS. BETONOWA	1,71
19	KOMÓRKA LOKATORSKA 16	POS. BETONOWA	1,73
20	KORYTARZ	POS. BETONOWA	3,67
21	PRZEDSIONEK	POS. BETONOWA	4,54
22	GARAŻ	POS. EPOKSYDOWA/ŻYWICZNA	219,55
	POWIERZCHNIA UŻYTKOWA PIWNICY W SUMIE		305,21
	POWIERZCHNIA UŻYTKOWA KOMÓREK LOKATORSKICH		40,43
	POWIERZCHNIA UŻYTKOWA KOMUNIKACJI		42,12

MP PROJEKT
mgr inż. Piotr Krysiński
pkrysinski@mpprojekt24.pl
601 183 684
biuro@mpprojekt24.pl
www.mpprojekt24.pl
Biuro Projektowe
ul. Wolności 42A/11
08-300 Sokołów Podlaski
NIP 823-125-67-55 REGON 141596880

Obiekt:	BUDOWA BUDYNKU BMIESZKALNEGO WIELORODZINNEGO
Lokalizacja:	KAŁUSZYN dz. nr 4118, 2582
Nazwa rysunku:	RZUT PIWNICY/GARAŻU
Faza opracowania:	PROJEKT ARCHITEKTONICZNO – BUDOWLANY
Branża:	ARCHITEKTURA

Projektant:	nr upr.	Podpis:	Sprawdzający:	nr upr.	Podpis:
mgr inż. arch. Patrycja Chrościcka	MA/0174/17 architektoniczne		mgr inż. arch. Monika Wielogórska	26/PDOKK/2016 architektoniczne	
mgr inż. Piotr Krysiński	MAZ/0082/POOK/10 konstrukcyjno – budowlane				

Skala: 1:100	Data: 01.2022	Numer rysunku:	A.PB.01

PROJEKT chroniony prawem autorskim – zgodnie z Ustawą o Prawie Autorskim i prawach pokrewnych Dz.U.24,poz.83 z dn.4.02.1994r. Powielanie całości lub fragmentów bez zgody autora projektu – ZABRONIONE